



RZUT KONDYGNACJI 1

SKALA: 1:100

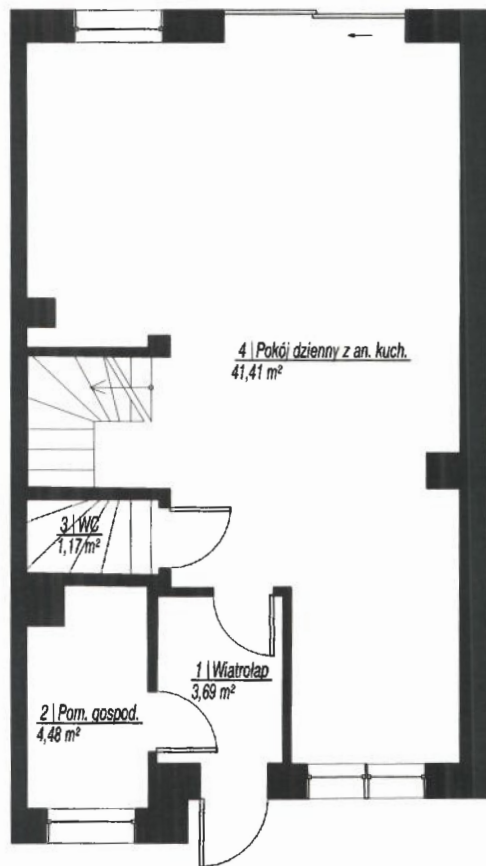

mgr inż. arch. Adam Mikulicz
Uprawnienia budowlane
do projektowania bez ograniczeń
w specjalności architektonicznej
nr WP-OIA/DKK/UpB/22/2009


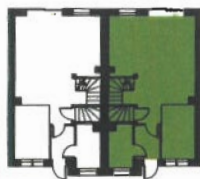


RZUT KONDYGNACJI 1

SKALA: 1:500

RZUT KONDYGNACJI 2


SKALA: 1:100

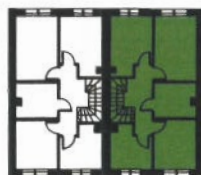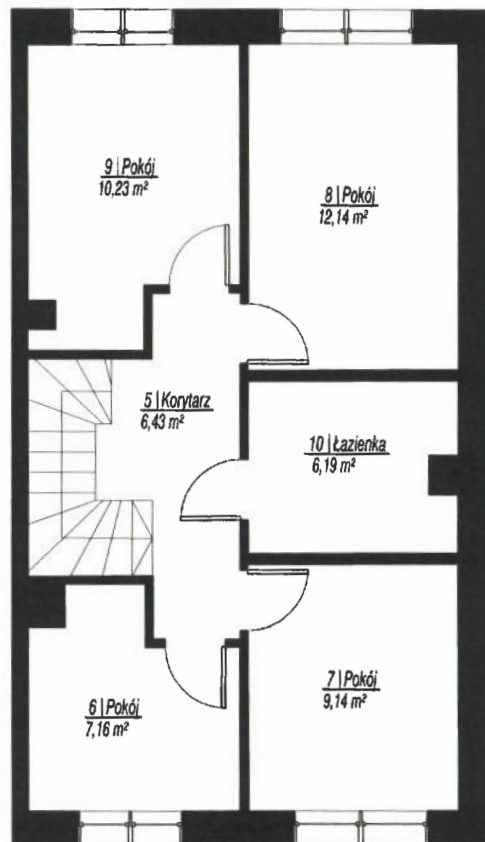

RZUT KONDYGNACJI 2

SKALA: 1:500

SZKIC ORIENTACYJNY

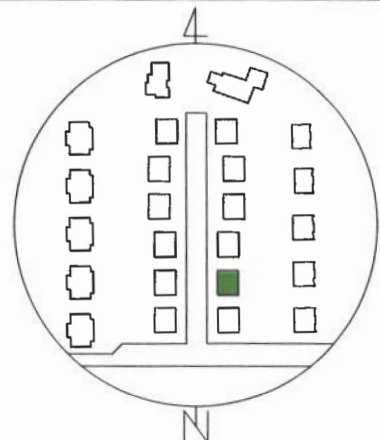

NR	NAZWA POMIESZCZENIA	KONDYG.	POW. [m²]
1	Wiatrołap	1	3,69
2	Pom. gospod.	1	4,48
3	WC	1	1,17
4	Pokój dzienny z an. kuch.	1	41,41
5	Korytarz	2	6,43
6	Pokój	2	7,16
7	Pokój	2	9,14
8	Pokój	2	12,14
9	Pokój	2	10,23
10	Łazienka	2	6,19

Powierzchnia użytkowa: 102,04

**STAROSTWO POWIATOWE
w Poznaniu**

Michał Olszewski
upr. bud. nr ZAP/0168/OWOK/12
w specjalności konstrukcyjno - budowlanej

GEOCARTIS Sp. z o.o. Sp. k.

USŁUGI GEODEZYJNE I KARTOGRAFICZNE

ul. Wilczak 12H, 61-623 Poznań

Tel. kom. 600 144 193, 608 443 789

Tel./Fax (61) 221 78 30, REGON 301192529

NIP 782-248-10-93 KRS 0000652702

GEODETA UPRAWNIONY

mgr inż. Mariusz Adamczak
UPRAWNIENIA ZAWODOWE NR 19234

W świetle art. 2 ust. 2 ustawy z dnia 24 czerwca 1994r. o własności lokali (Dz.U. poz. 1048 z 2021 r.) lokal mieszkalny nr 2 usytuowany na kondygnacjach 1 i 2 w budynku przy ul. Gajowej 14A w Rokietnicy jest samodzielnym lokalem i pod względem technicznym spełnia wymogi stawiane pomieszczeniom przeznaczonym na stały pobyt dla ludzi.

UWAGA: Powierzchnia użytkowa lokalu została obliczona na podstawie bezpośredniego pomiaru i jest zgodna z Rozporządzeniem Ministra Rozwoju z dnia 11 września 2020 r. w sprawie szczegółowego zakresu i formy projektu budowlanego.