
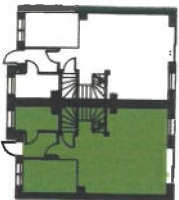


SKALA: 1:100

RZUT KONDYGNACJI 1


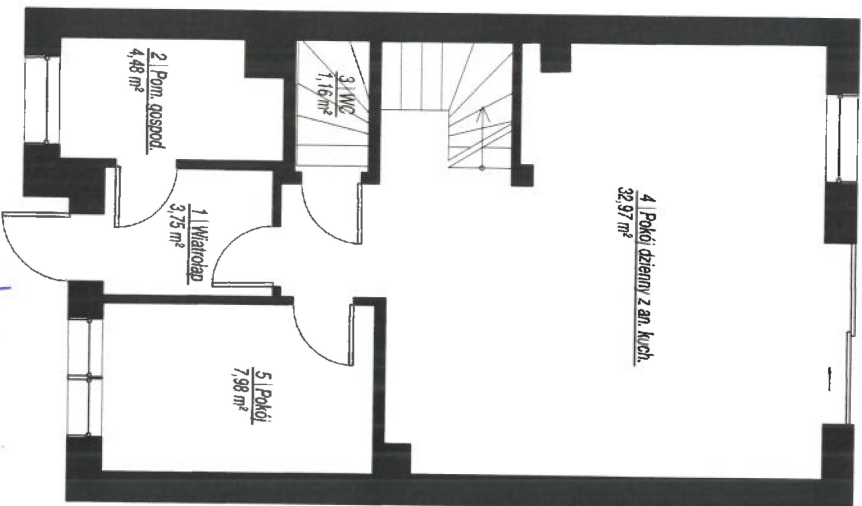


mgr inż. arch. Adam Mikulicz
Uprawnienia budowlane
do projektowania bez ograniczeń
w specjalności architektonicznej
nr WP-OIA/OKK/UPB/22/2009

RZUT KONDYGNACJI 1
SKALA: 1:500


SKALA: 1:100

RZUT KONDYGNACJI 2

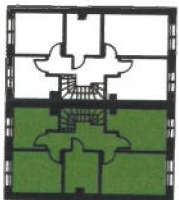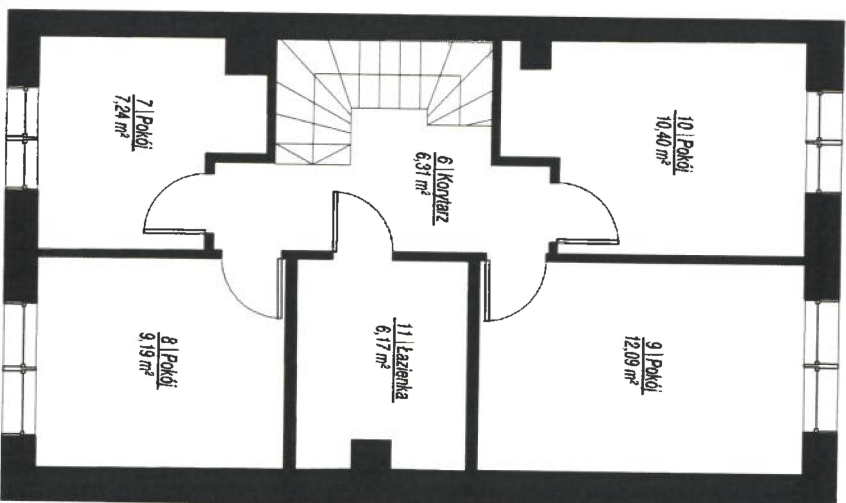

RZUT KONDYGNACJI 2
SKALA: 1:500

SZKIC ORIENTACYJNY

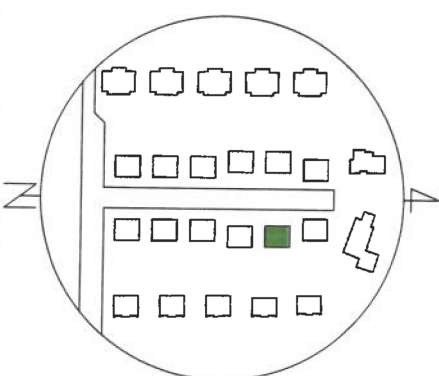

NR	NAZWA POMIESZCZENIA	KONDYG.	POW. [m²]
1	Wiatrołap	1	3,75
2	Pom. gospod.	1	4,48
3	WC	1	1,16
4	Pokój dzienny z an. kuch.	1	32,97
5	Pokój	1	7,98
6	Korytarz	2	6,31
7	Pokój	2	7,24
8	Pokój	2	9,19
9	Pokój	2	12,09
10	Pokój	2	10,40
11	Łazienka	2	6,17

Powierzchnia użytkowa: 101,74

Michał Olszewski
upr. bud. nr ZAW/0168/DWO/K/12
w specjalności konstrukcyjno - budowlanej
w Poznaniu

GEOCARTIS Sp. z o.o. Sp. k.
USŁUGI GEODEZYJNE I KARTOGRAFICZNE
ul. Wileczak 12H, 61-623 Poznań
Tel. kom. 600 144 193, 608 443 789
Tel./fax (61) 221 78 30. REGON 301192529
NIP 782-248-10-93 KRS 0000652102

GEODETA UPRAWNIENIONY
mgr inż. Adam Mikulicz
UPR. BUD. NR ZAW/0168/DWO/K/12
w specjalności konstrukcyjno - budowlanej
w Poznaniu

W świetle art. 2 ust. 2 ustawy z dnia 24 czerwca 1994r. o własności lokali (Dz. U. poz. 1048 z 2021 r.) lokal mieszkalny nr 2 użytkowany na kondygnacjach 1 i 2 w budynku przy ul. Gajowej 14D w Rokietnicy jest samodzielnym lokalem i pod względem technicznym spełnia wymogi stawiane pomieszczeniom przeznaczonym na stały pobyt dla ludzi.

UWAGA: Powierzchnia użytkowa lokalu została obliczona na podstawie bezpośredniego pomiaru i jest zgodna z Rozporządzeniem Ministra Rozwoju z dnia 11 września 2020 r. w sprawie szczegółowego zakresu i formy projektu budowlanego.